
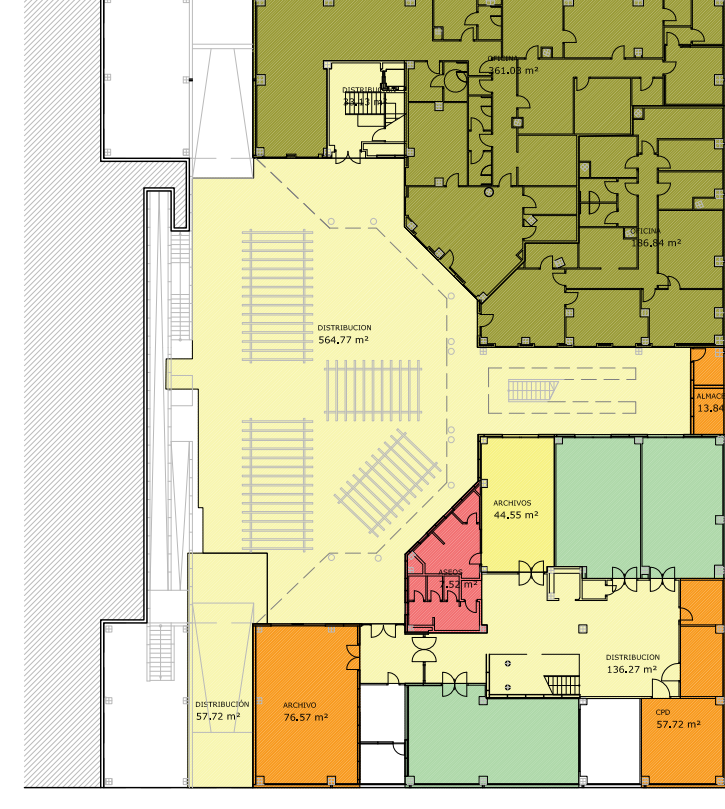


PLANTAPRIMERA

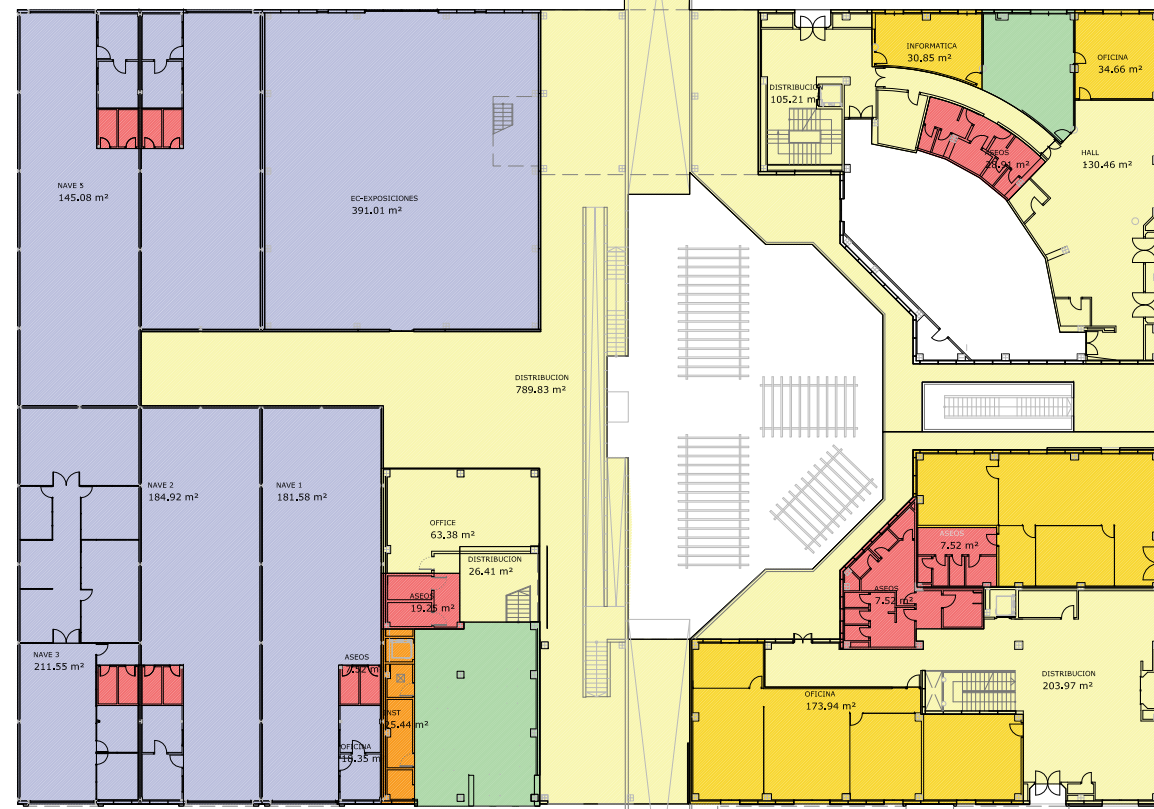




PLANTA BAJA

PLANTA SOTANO

- ESPACIOS COMUNES
- DISTRIBUCIONES
- OFICINA
- SALAS REUNIONES
- ALMACEN/INST/ARCHIVOS
- ASEOS
- CUBIERTA
- ESPACIOS OCUPADOS
- OFICINAS ALQUILADAS
- ALCINE
- PRODUCTORA
- SALAS ALQUILABLES
- ALQUILABLES EN INCUBACIÓN
- HALL
- MÓDULOS INCUBADORA
- COWORKING
- AULA MULTIUSOS
- NAVES

PLANTA PRIMERA

PLANTA BAJA

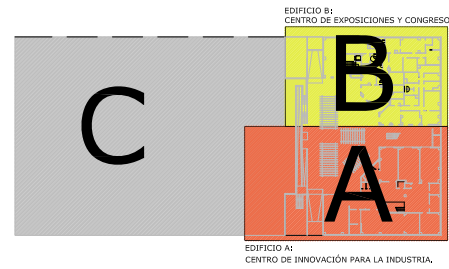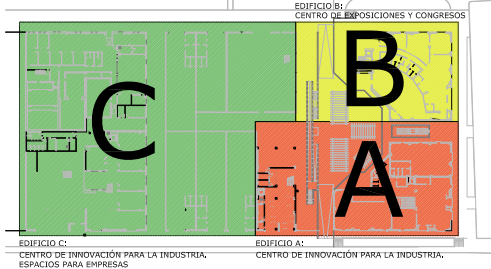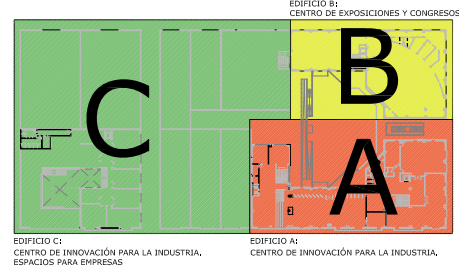

EDIFICIOS

- EDIFICIO A: CENTRO DE INNOVACIÓN PARA LA INDUSTRIA
- EDIFICIO B: CENTRO DE EXPOSICIONES Y CONGRESOS
- EDIFICIO C: CENTRO DE INNOVACIÓN PARA LA INDUSTRIA. ESPACIOS PARA EMPRESAS






"LA PROCESADORA" ALCALÁ DE GUADAÍRA
PLANIMETRÍA GENERAL Y USOS

MAYO 2021




Escala: 1:500

Plano: A-03

PLANTAS POR USOS

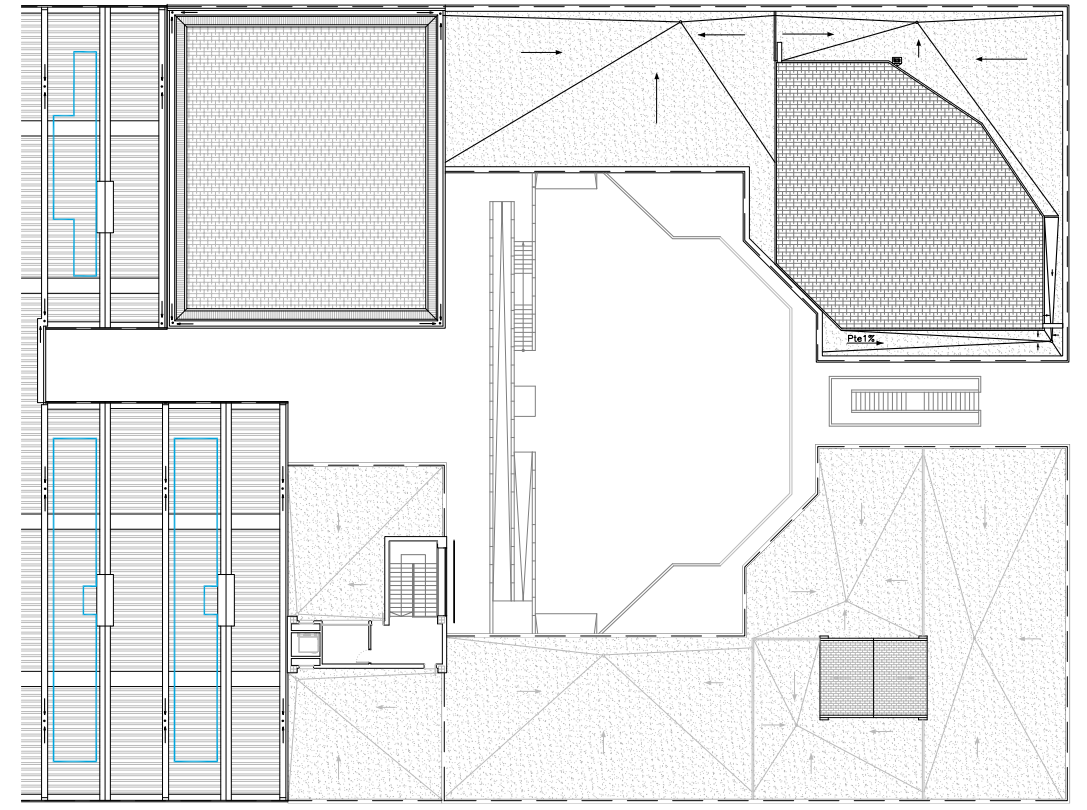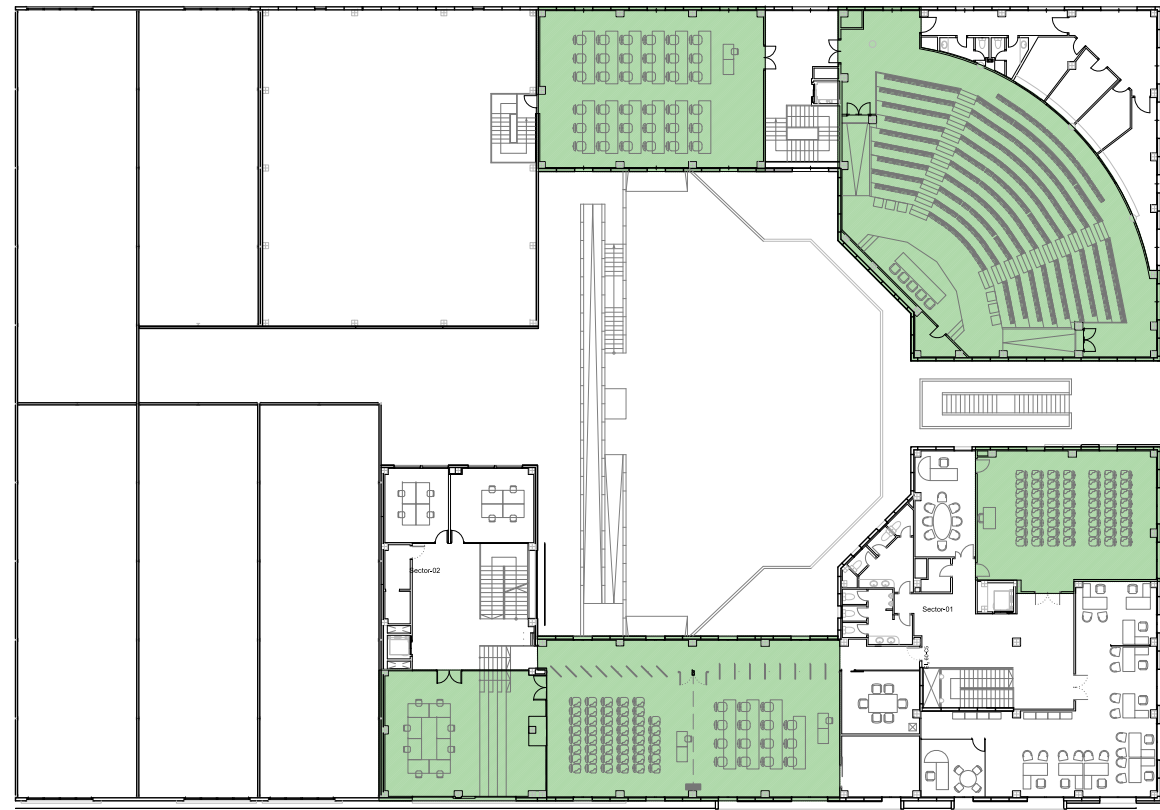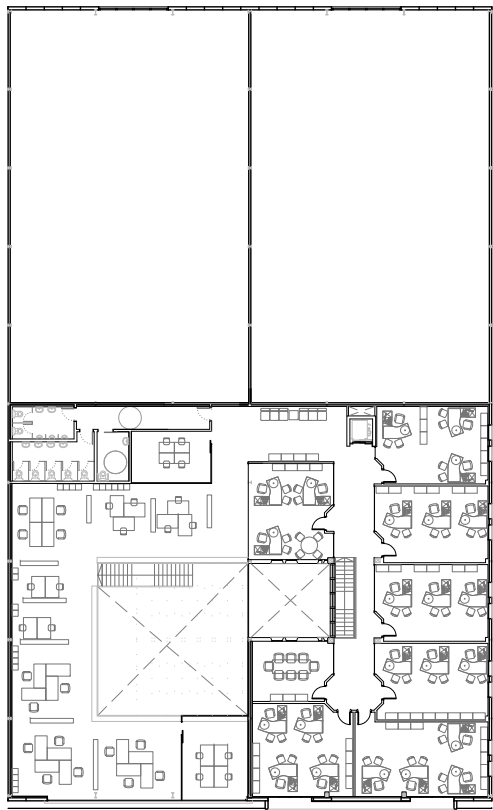

PLANTAPRIMERA

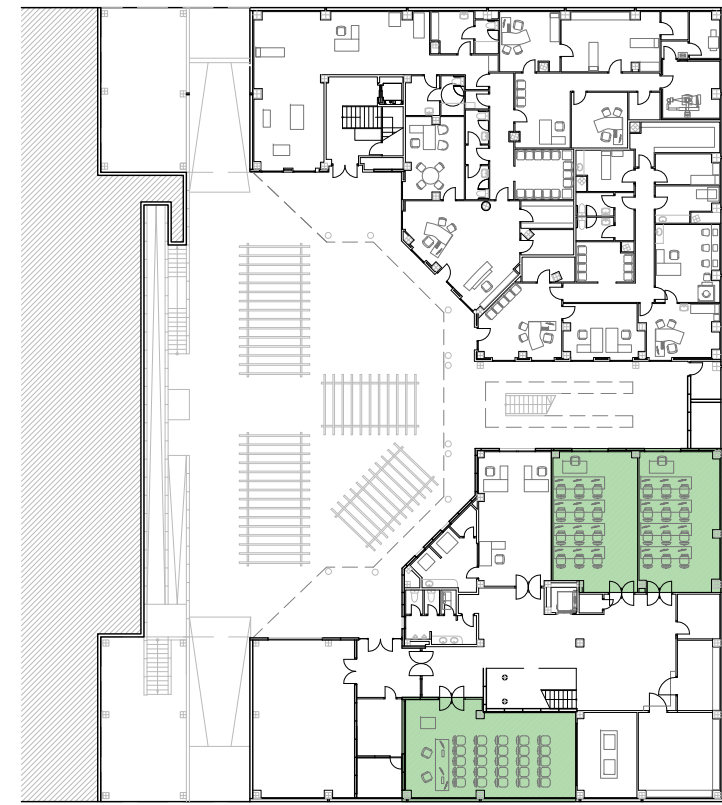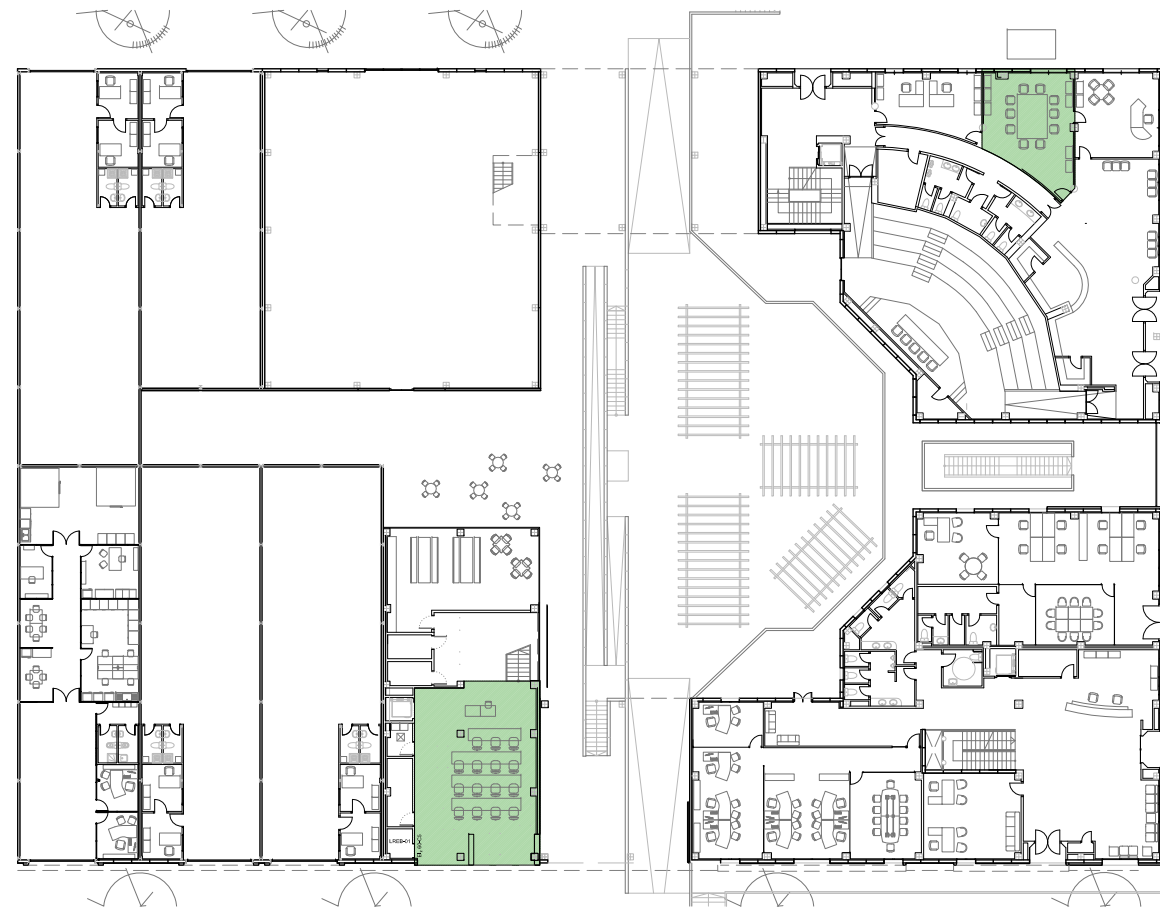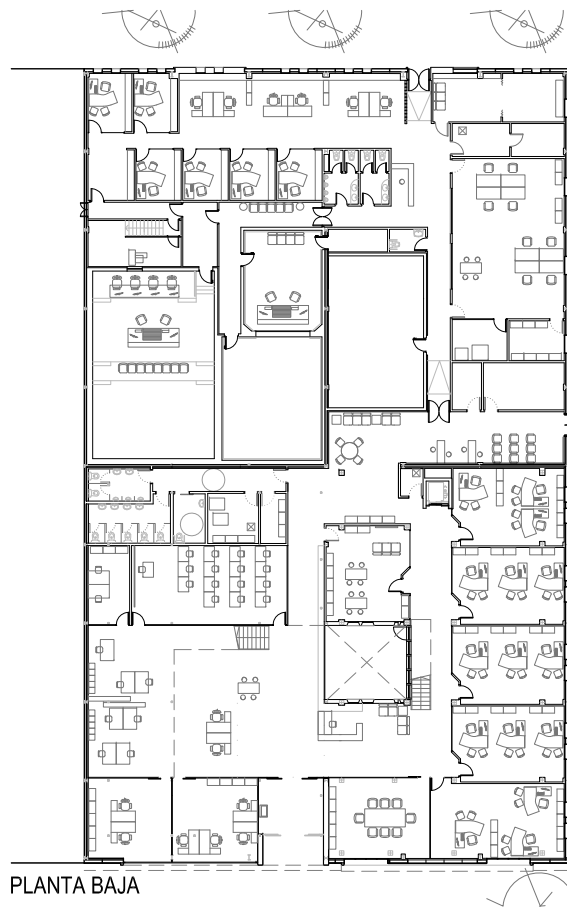




SALAS ALQUILABLES

PLANTA BAJA

PLANTA SOTANO

PLANTAPRIMERA

PLANTA BAJA

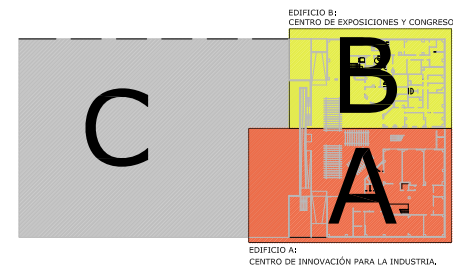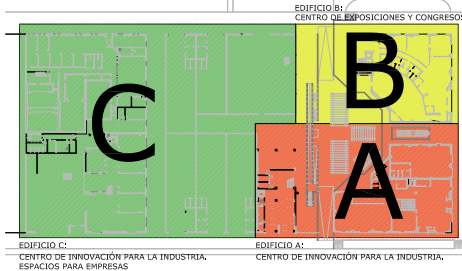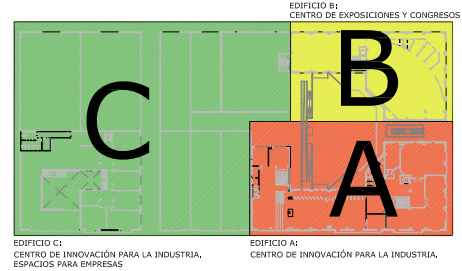

EDIFICIOS

- EDIFICIO A: CENTRO DE INNOVACIÓN PARA LA INDUSTRIA
- EDIFICIO B: CENTRO DE EXPOSICIONES Y CONGRESOS
- EDIFICIO C: CENTRO DE INNOVACIÓN PARA LA INDUSTRIA. ESPACIOS PARA EMPRESAS






"LA PROCESADORA" ALCALÁ DE GUADAÍRA
PLANIMETRÍA GENERAL Y USOS

MAYO 2021



Escala: 1:500

Plano: A-04

ZONAS ALQUILABLES

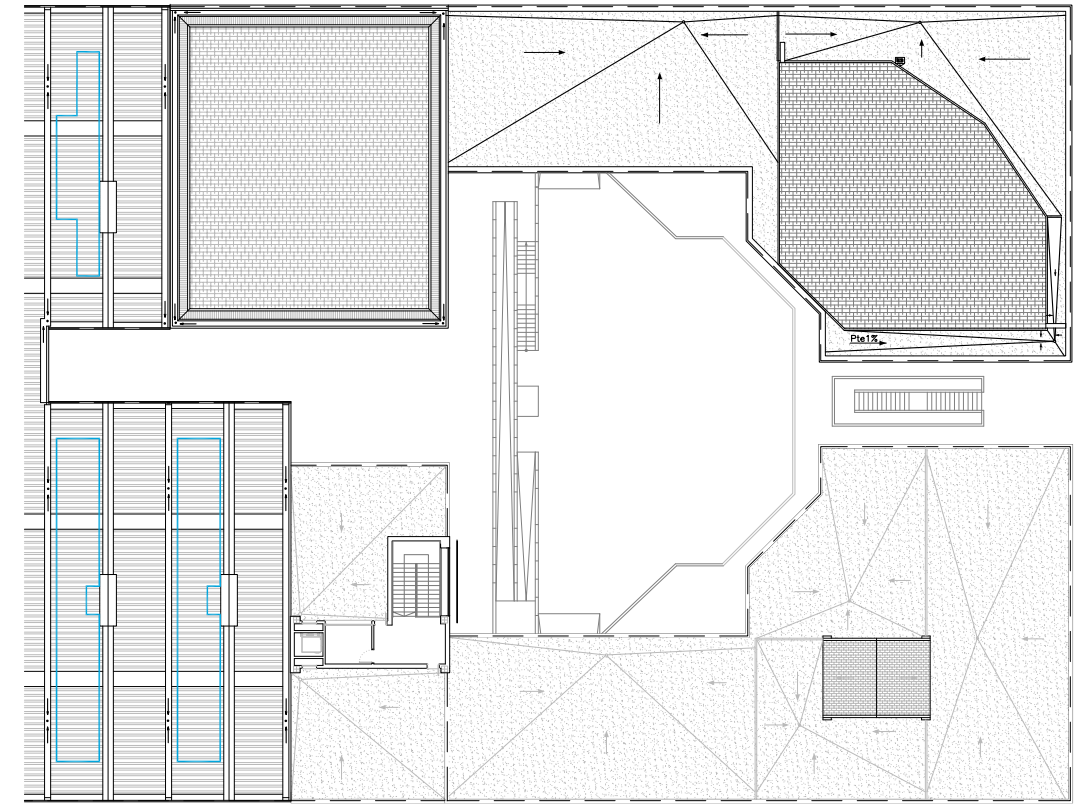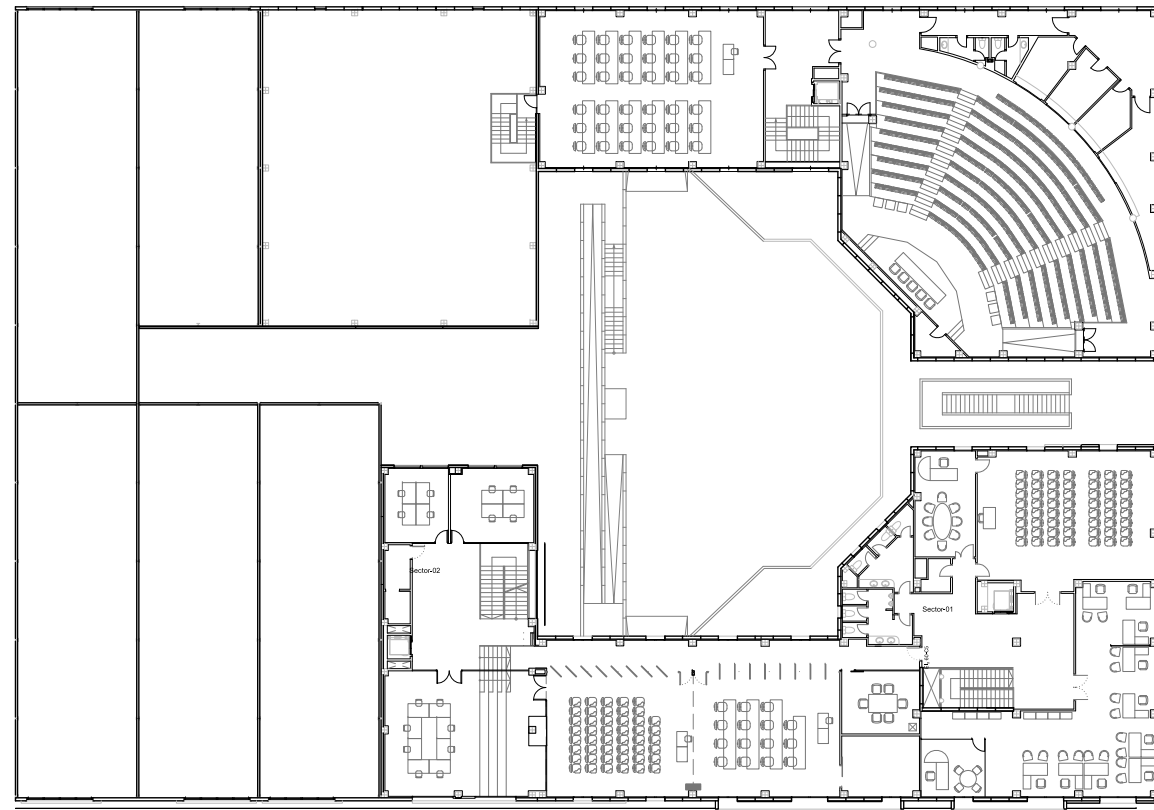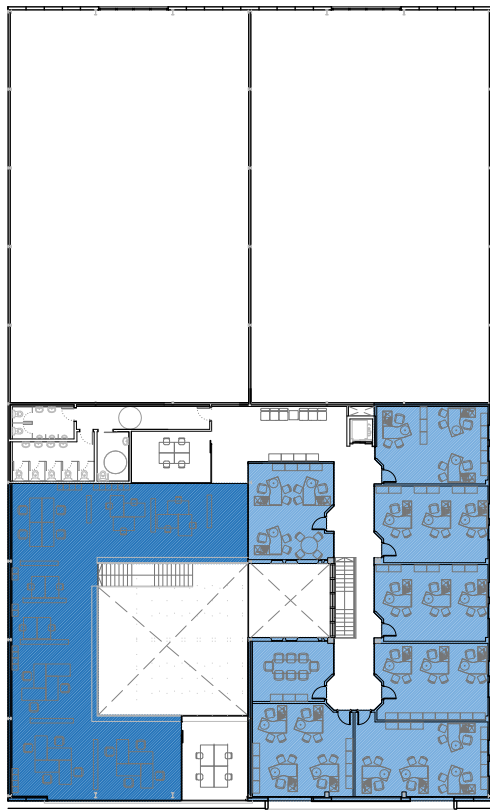

PLANTA PRIMERA

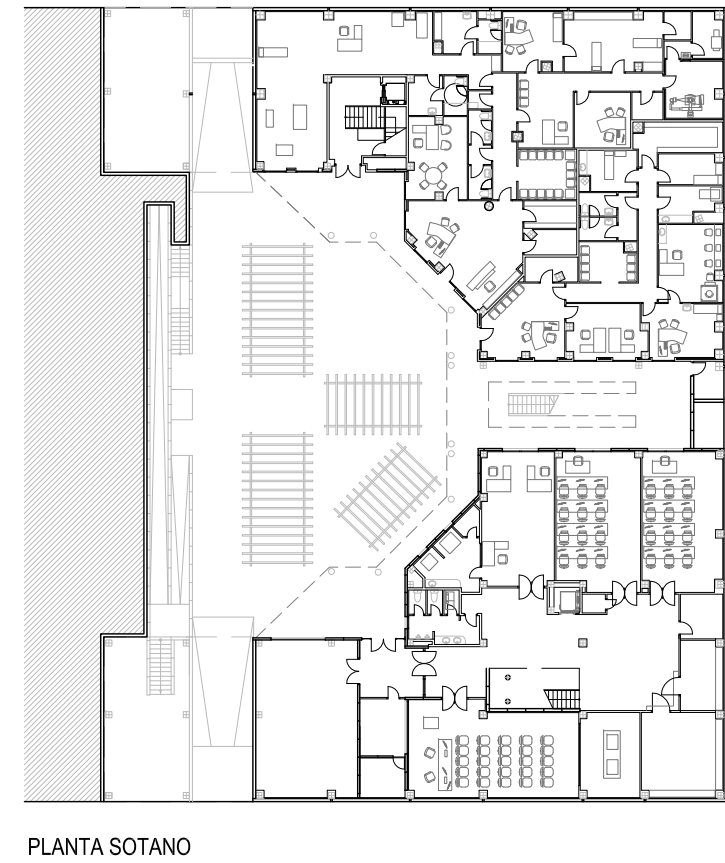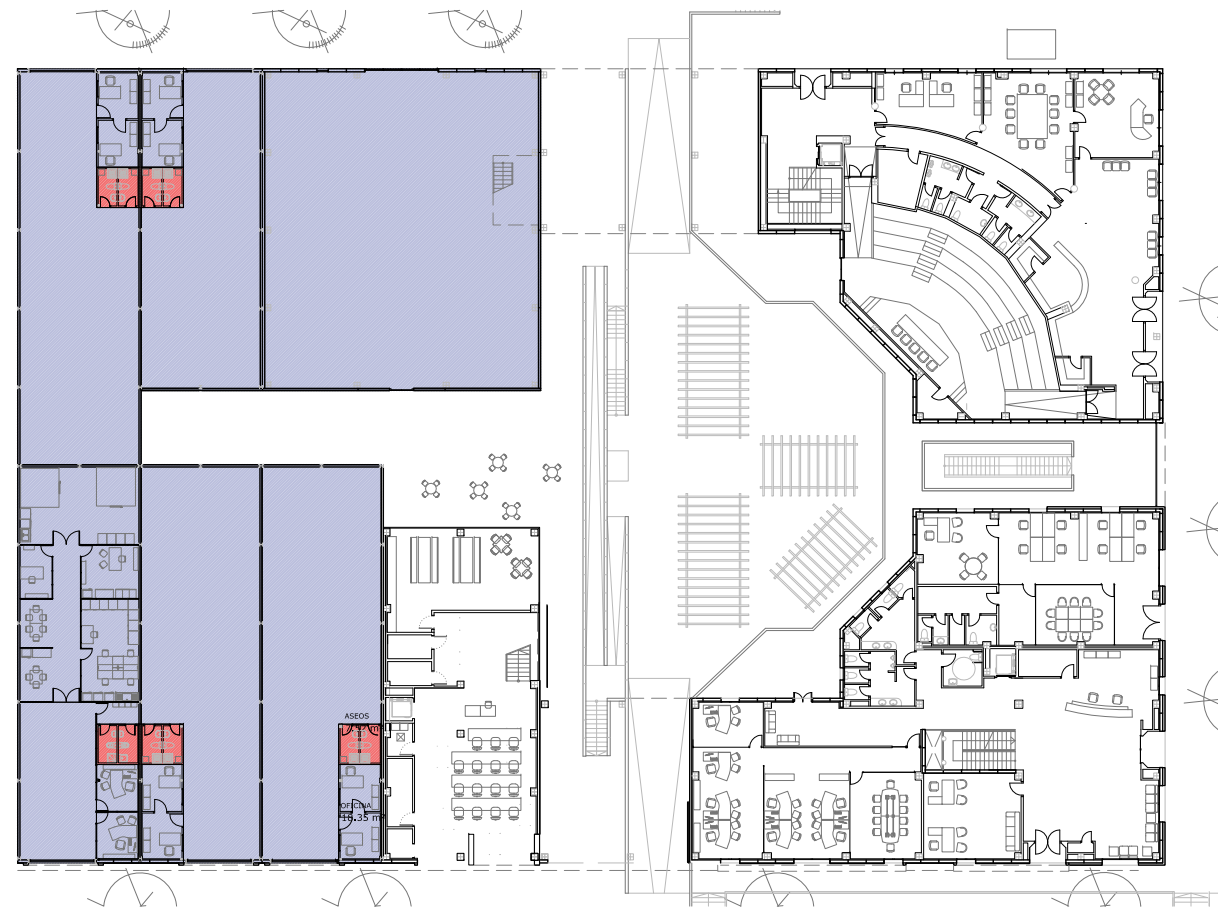




PLANTA BAJA

PLANTA SOTANO

- ALQUILABLES EN INCUBACIÓN
- HALL
 - MÓDULOS INCUBADORA
 - COWORKING
 - AULA MULTIUSOS
 - NAVES

PLANTA PRIMERA

PLANTA BAJA

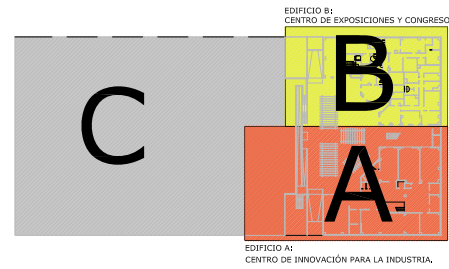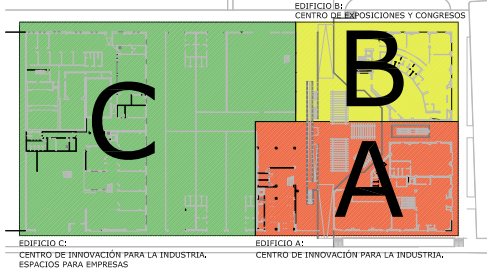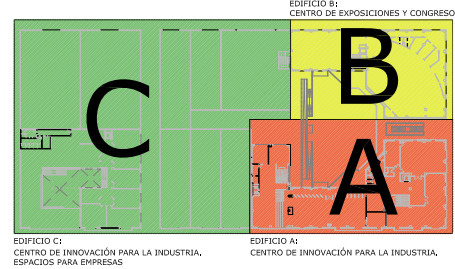

EDIFICIOS

- EDIFICIO A: CENTRO DE INNOVACIÓN PARA LA INDUSTRIA
- EDIFICIO B: CENTRO DE EXPOSICIONES Y CONGRESOS
- EDIFICIO C: CENTRO DE INNOVACIÓN PARA LA INDUSTRIA, ESPACIOS PARA EMPRESAS



"LA PROCESADORA" ALCALÁ DE GUADAÍRA
PLANIMETRÍA GENERAL Y USOS

MAYO 2021

Escala: 1:500

Plano: A-05

PLANTAS ZONAS INCUBACION